ARBEJDERNES · ANDELS-BOLIGFORENING ·
· PARCEL · AF · MATR · NR · 4849 · UDB · KLÆDEBO · KVARTER ·
· AFDELING · 23 ·

· KARRE: E ·
· LØBE · NR: 898 ·
· TEGN · NR: XIX ·
· MAAL · 1:100 ·

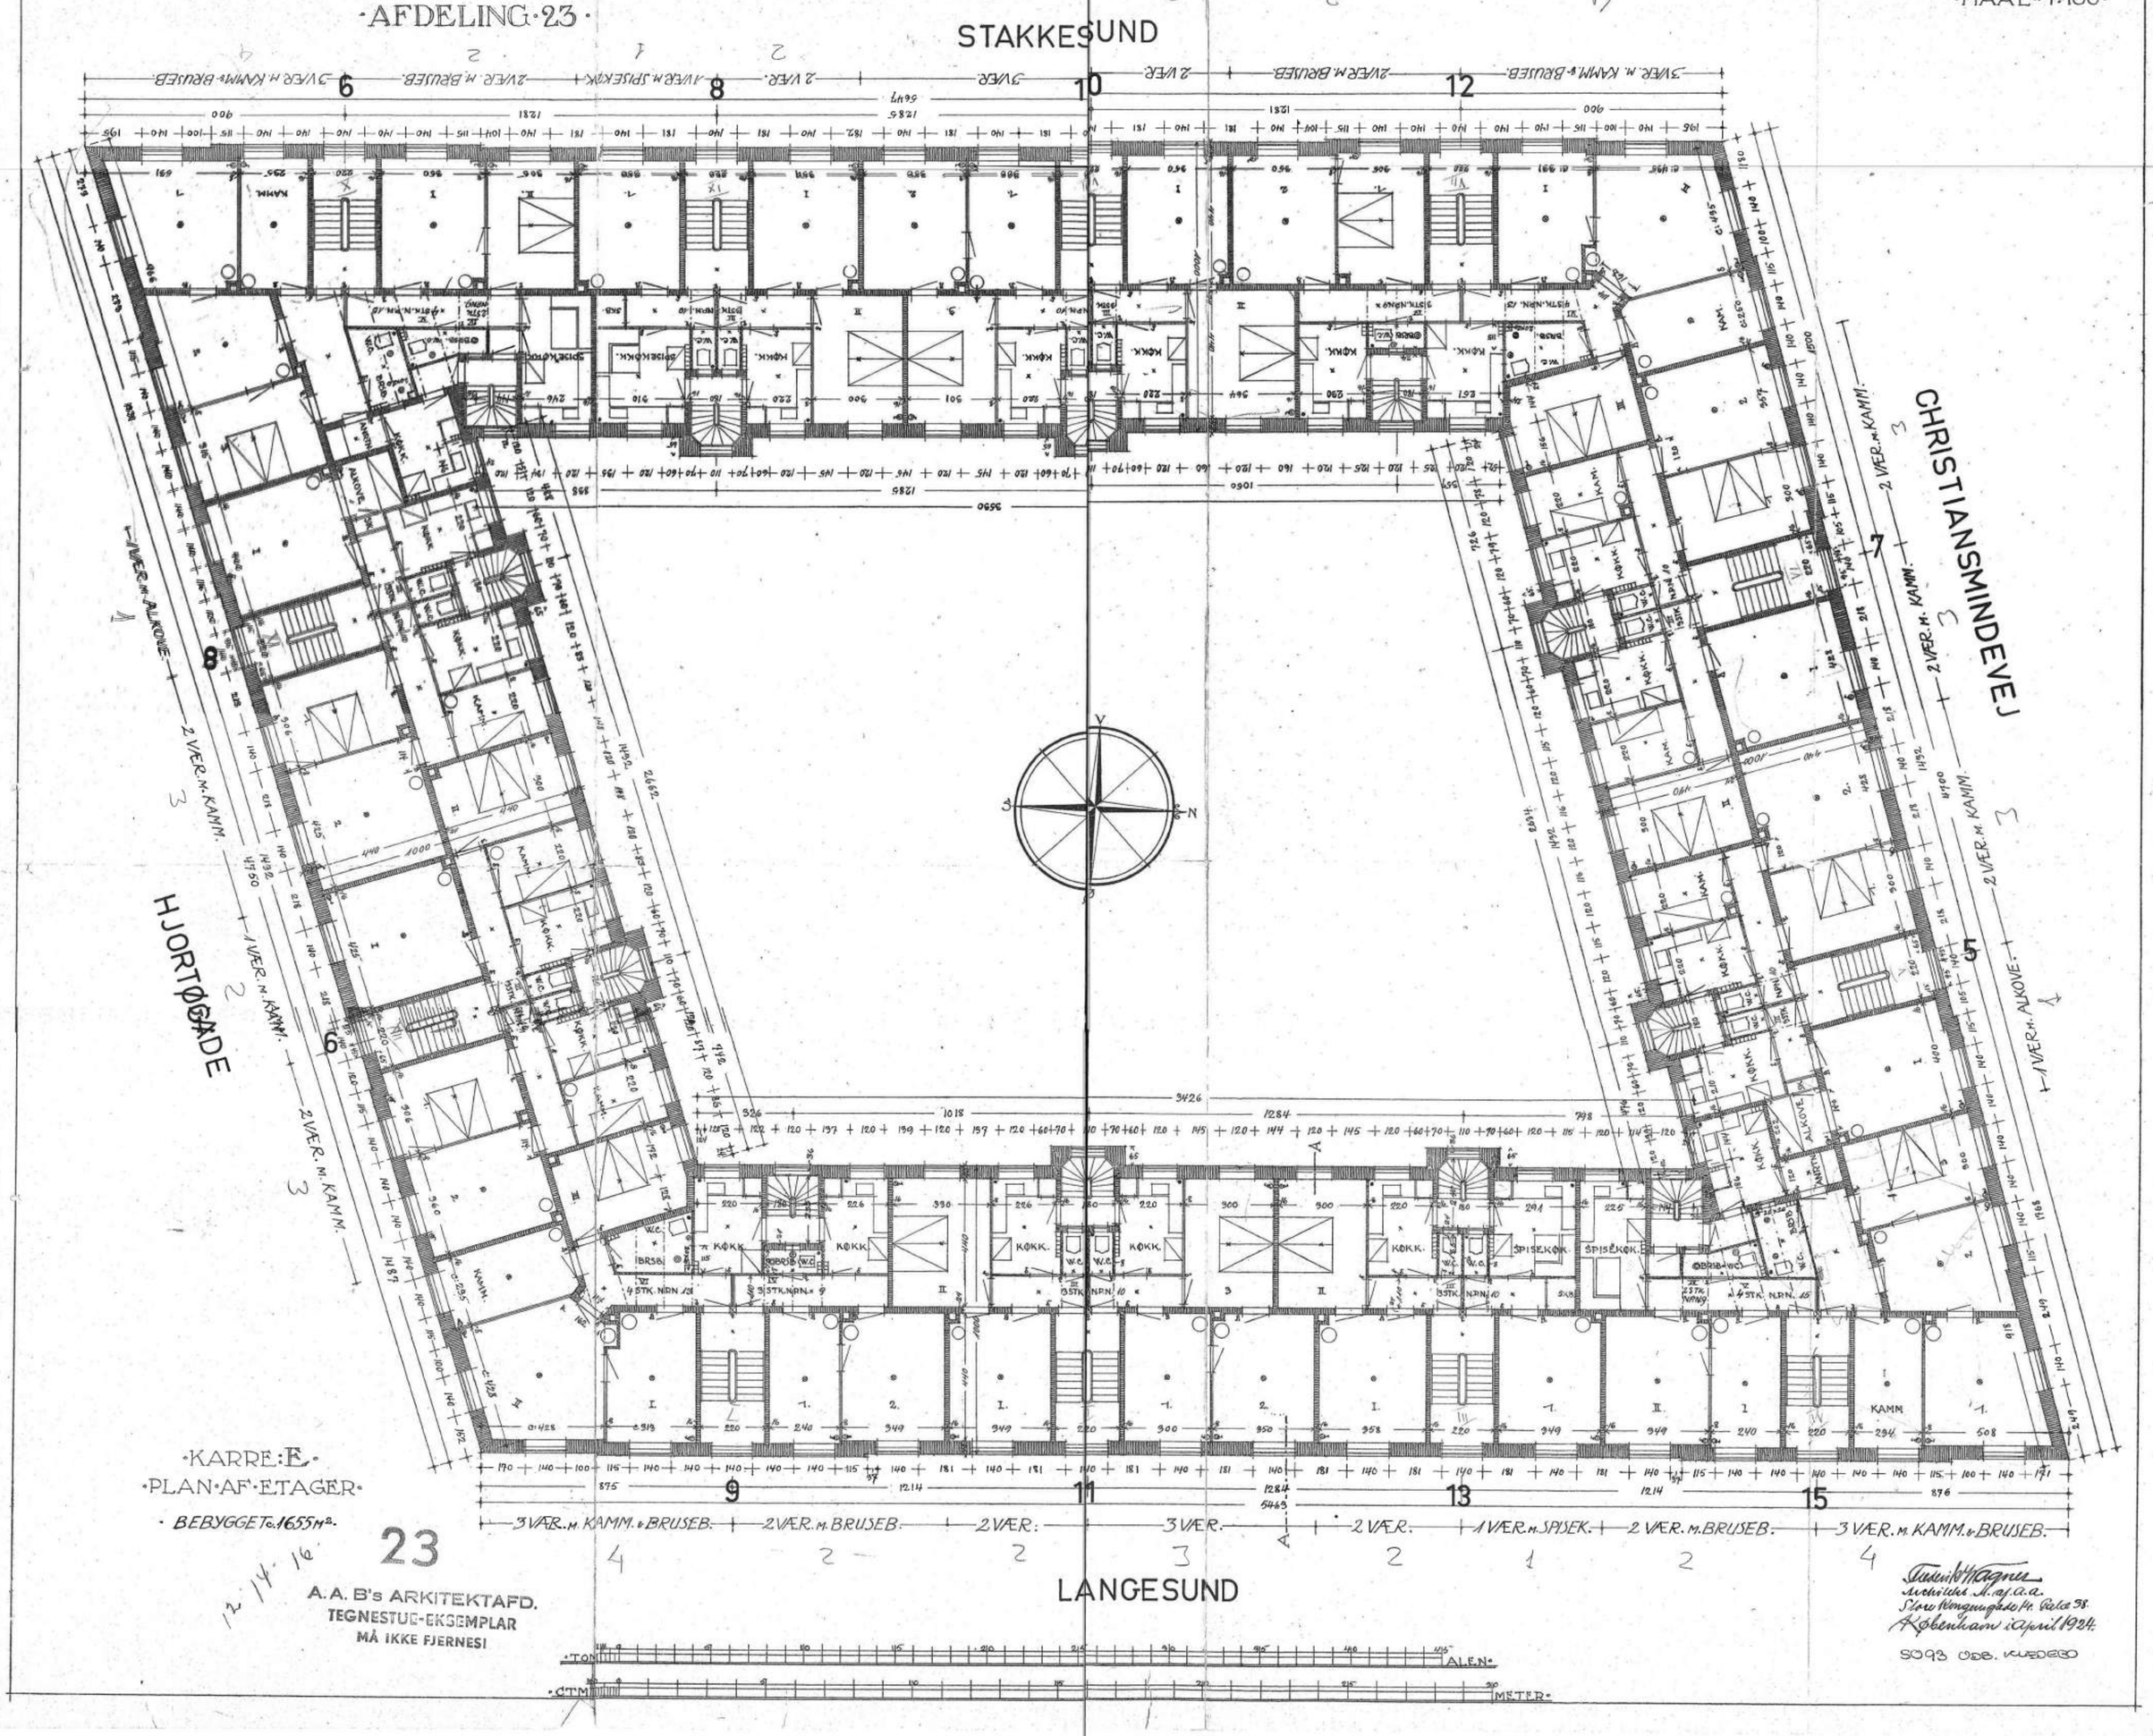

· KARRE: E ·
· PLAN · AF · ETAGER ·
· BEBYGGET: 1655 M². ·

23

12. 14. 16.

A. A. B's ARKITEKTAFD.
TEGNESTUE-EKSEMPLAR
MÅ IKKE FJERNES!

Tinius Wagner
Arkitekt M. a. f. a. a.
Store Kongensgade Nr. Relse 38.
København i April 1924.

5093 ODB. KLÆDEBO