


23 C

ARBEJDERNES · ANDELS · BOLIGFORENING ·  
· PARCEL · AF · MATR · NR · 4849 · UDB · KLÆDEBO · KVARTER ·  
· AFDELING · 23 ·

23

A. A. B's ARKITEKTAFD.  
TEGNESTUE-EKSEMPLAR  
MÅ IKKE FJERNES!

LØBE NR. 2859  
TEGN. NR. IV.  
MAAL 1:100

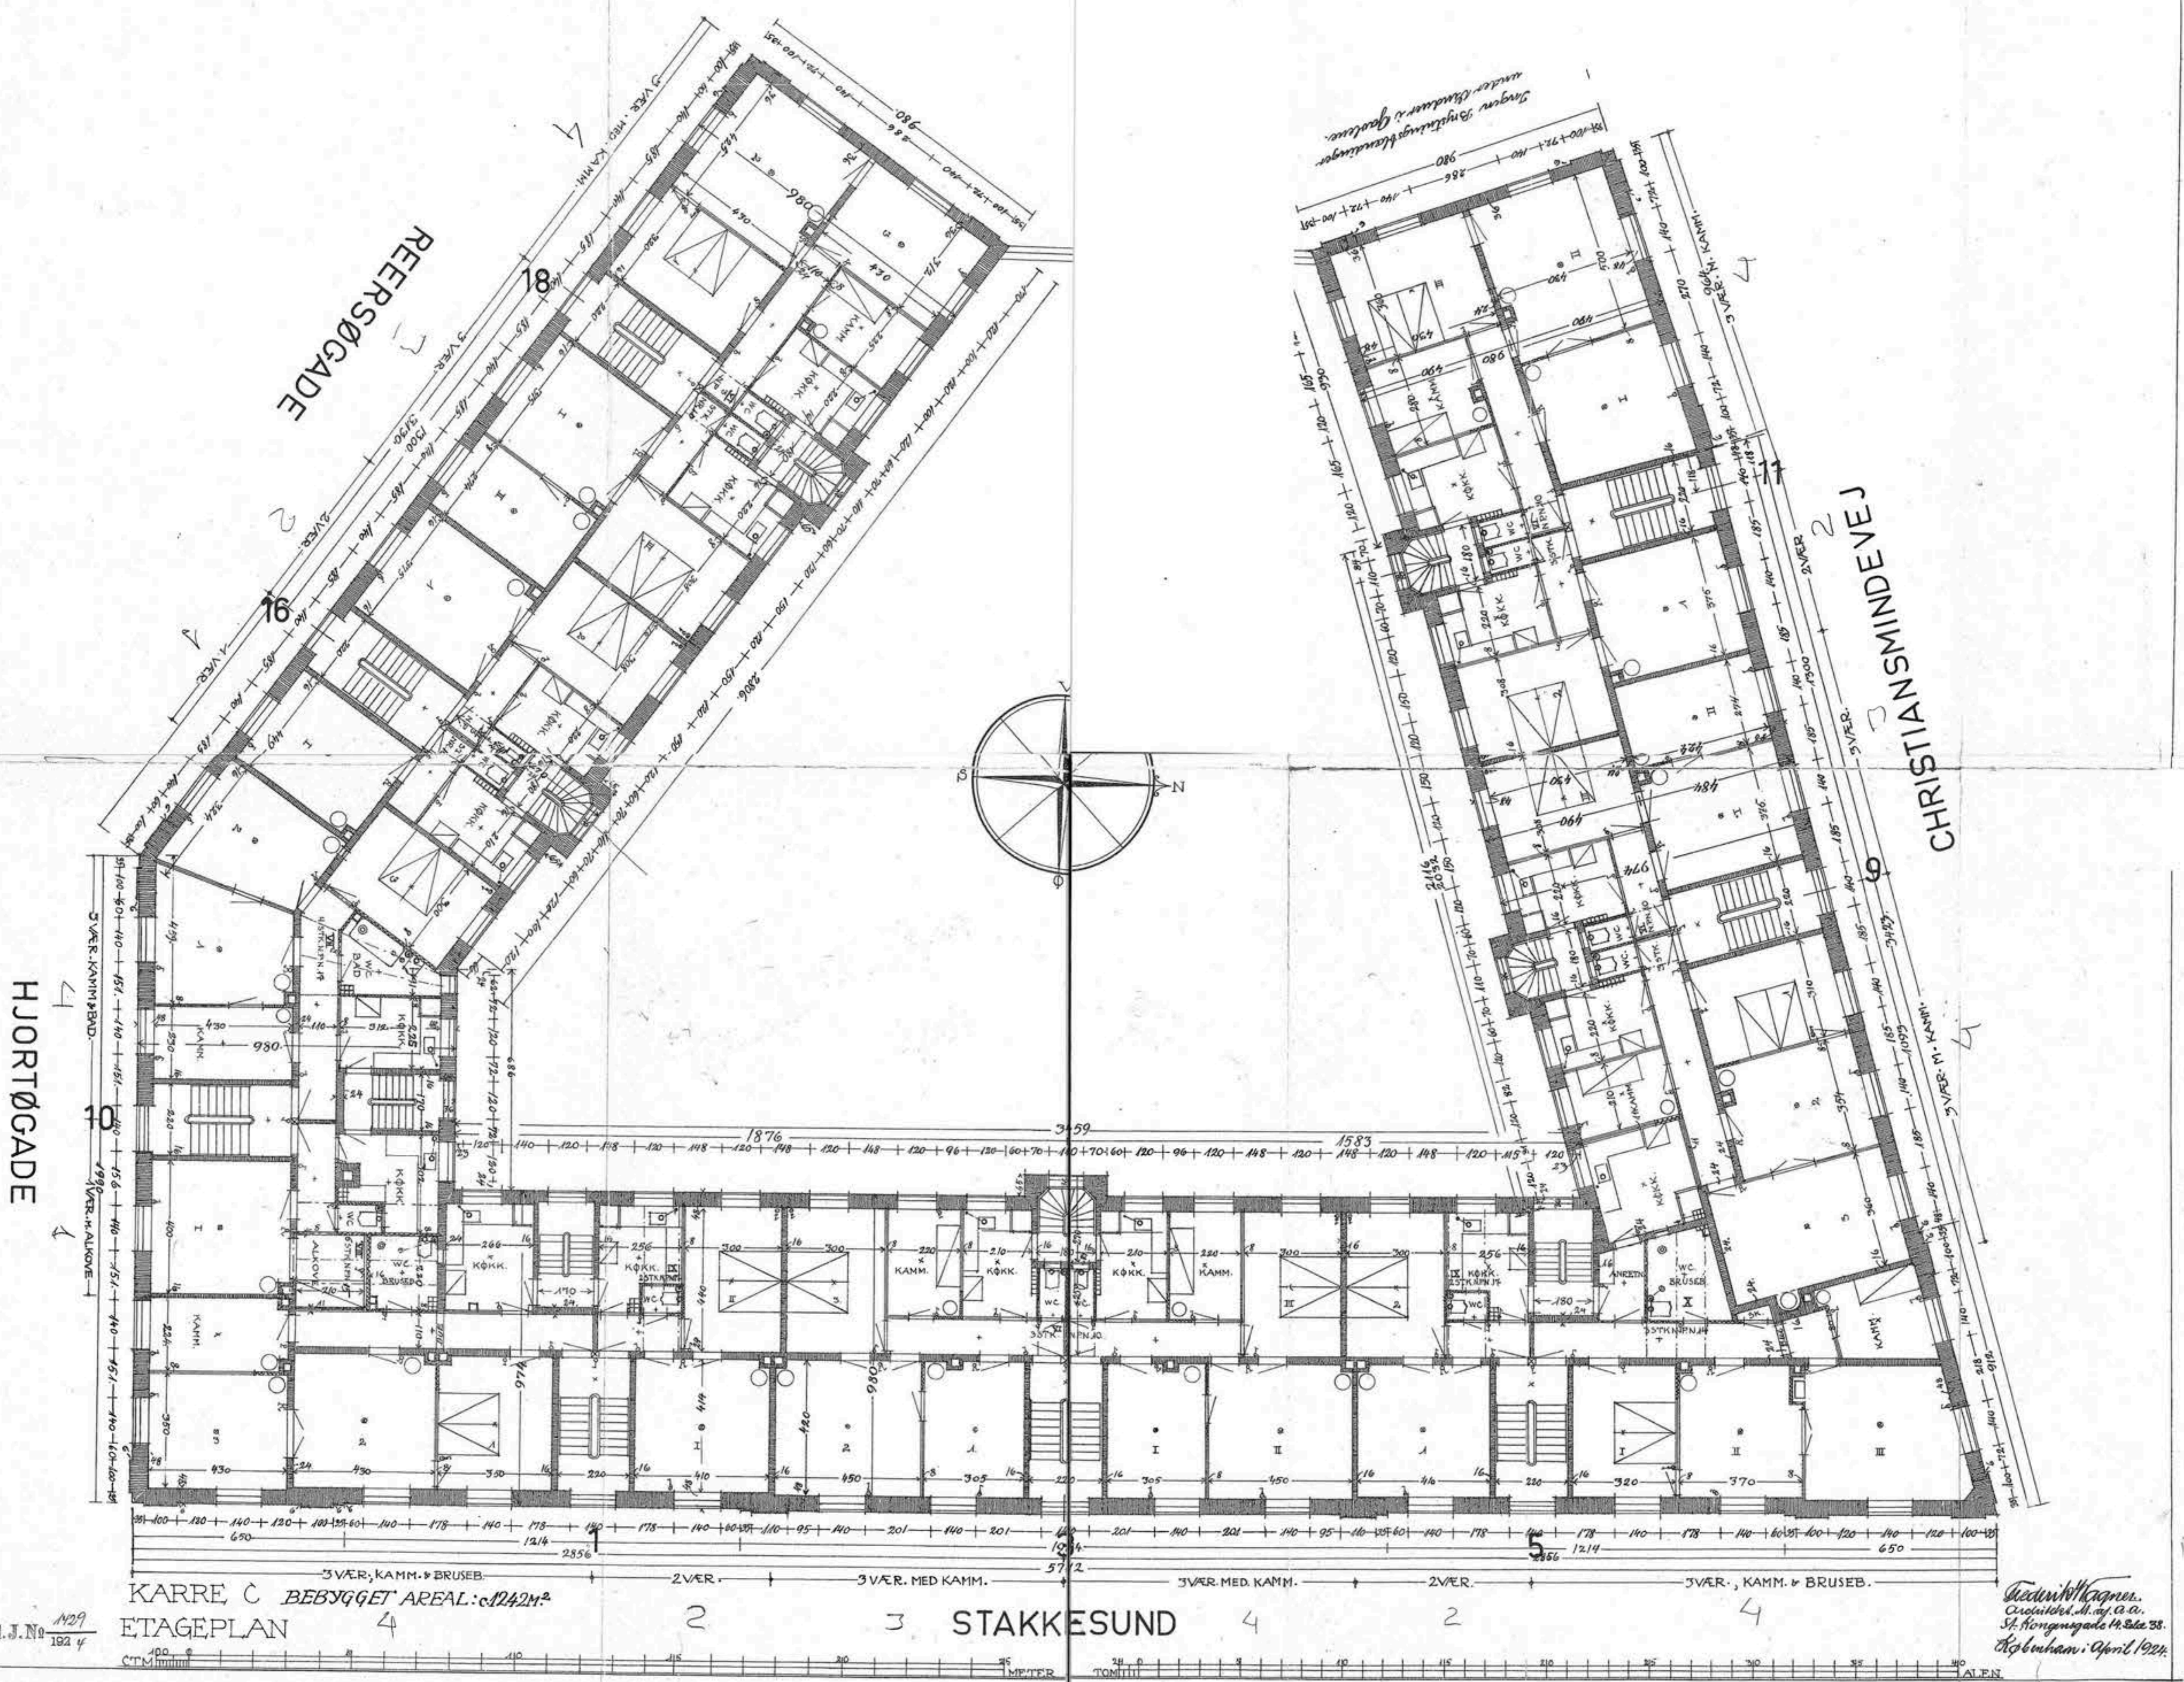

Stktd. J. Nr. 1824

KARRE C BEBYGGET AREAL: c. 1242 m<sup>2</sup>  
ETAGEPLAN 4

2

3 STAKKESUND

4

2

3 VÆR. MED KAMM. & BRUSEB.  
2 VÆR.  
3 VÆR. MED KAMM.  
3 VÆR. MED KAMM.  
2 VÆR.  
3 VÆR., KAMM. & BRUSEB.

Arnim Wagner.  
Cognat. A. og B.  
St. Hongensgade 14, Bld. 38.  
København i April 1924.