ARBEJDERNES · ANDELS-BOLIGFORENING ·
· PARCEL · AF · MATR · NR · 4849 · UDB · KLÆDEBO · KVARTER ·
· AFDELING · 23 ·

· LØBE · NR: 33½ ·
· TEGN · NR: XI ·
· MAAL · 1:100 ·

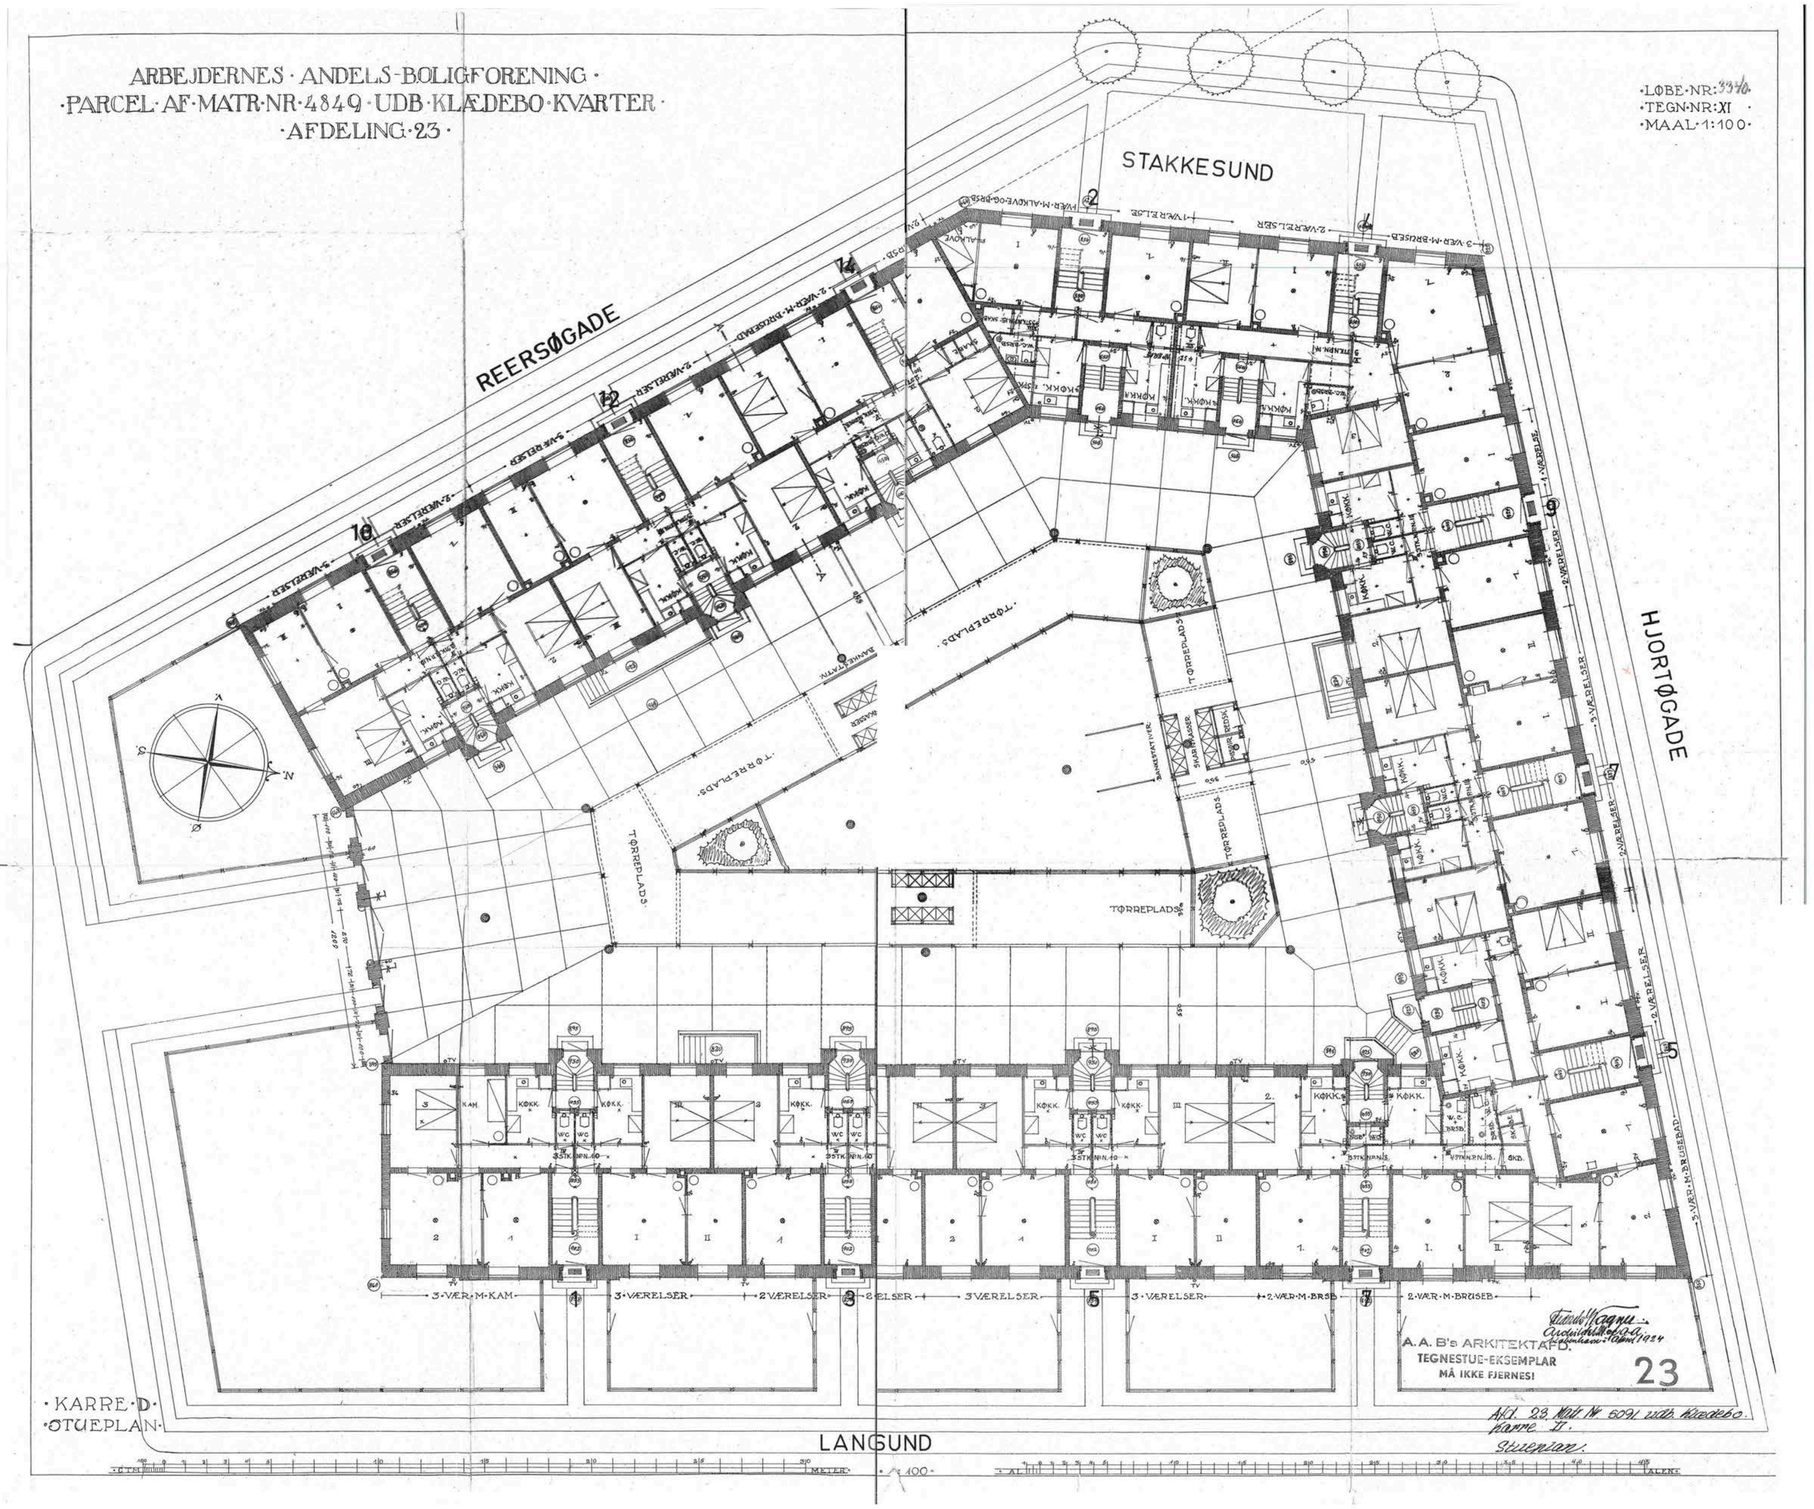


· KARRE · D ·
· ETUEPLAN ·

A/A. 23. Mdt. Nr. 5091 vdr. Klædebo.
Karre II.
Stuenplan.