

ARBEJDERNES ANDELS-BOLIGFORENING ·
 PARCEL AF MATR.NR. 4849 · UDB. KLÆDEBO · KVARTER ·
 AFDELING 23


LANGESUND

• KARRE · F ·
 • LØBE · NR · 2862 ·
 • TEGN · NR · XXVI ·
 • MAAL · 1 : 100 ·


23

A.A. B'S ARKITEKTATV.
 TEGNESTUG-EKSEMPLAR
 MÅ IKKE EJERNES!

HJORTØGGADE

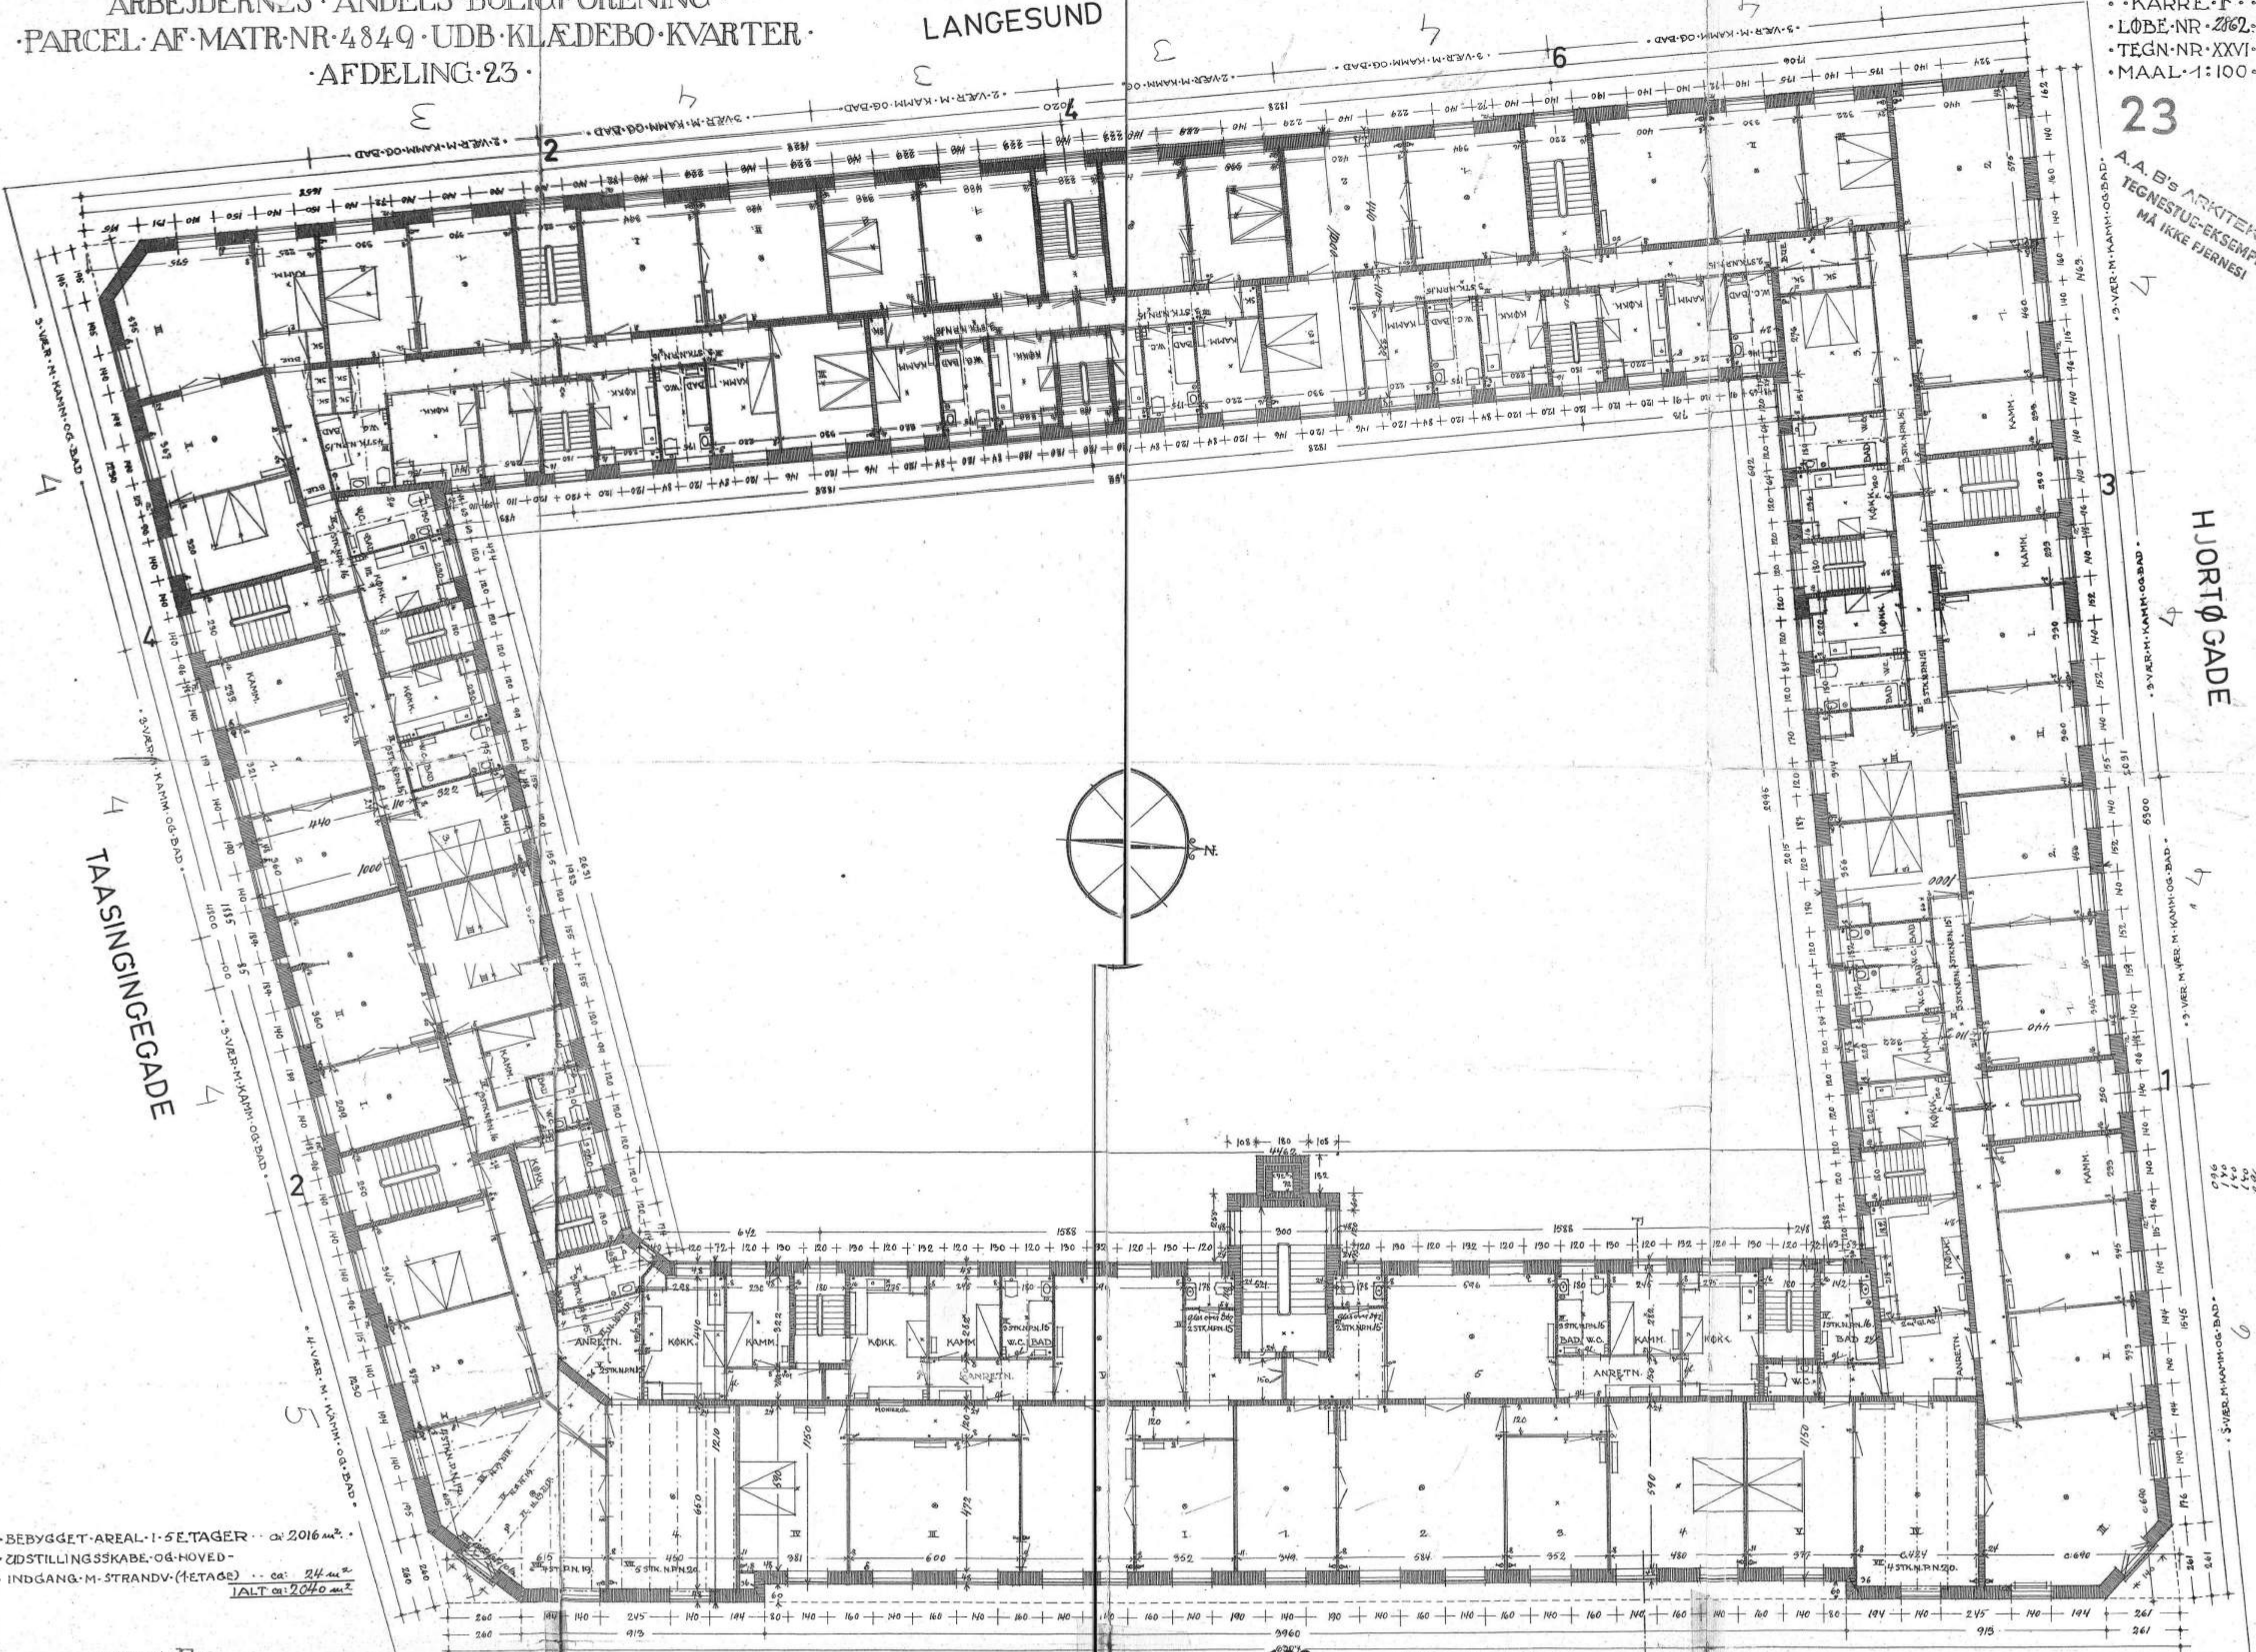

TAASINGEGADE

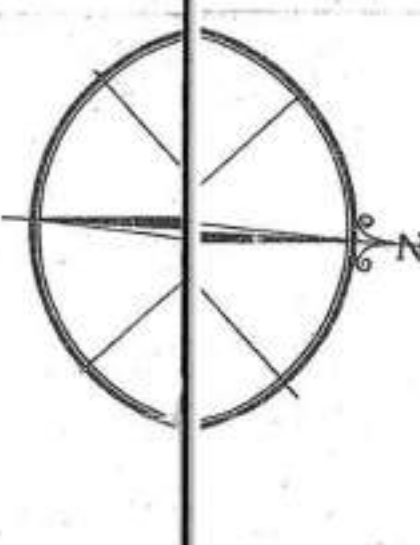

• BEBYGGET-AREAL · I · 5 · ETAGER · ca · 2016 m² ·
 • UDSTILLINGSKABE, OG · NOVED ·
 • INDGANG · M · STRANDV · (TETADE) · ca · 24 m² ·
 IALT ca · 2040 m²

• KARRE · F ·
 • PLAN AF ETAGER ·

ØSTERBROGADE

109

Arvidt Kroger
 Arkitekt · A.A.
 København · April 1924

